

ΕΦΗΜΕΡΙΣ ΤΗΣ ΚΥΒΕΡΝΗΣΕΩΣ
ΤΗΣ ΕΛΛΗΝΙΚΗΣ ΔΗΜΟΚΡΑΤΙΑΣ

ΕΝ ΑΘΗΝΑΙΣ ΤΗι 4 ΑΠΡΙΛΙΟΥ 1978 | ΤΕΥΧΟΣ ΤΕΤΑΡΤΟΝ | ΑΡΙΘΜΟΣ ΦΥΛΛΟΥ 148

ΠΕΡΙΕΧΟΜΕΝΑ

ΠΟΛΕΟΔΟΜΙΑ

ΑΠΟΦΑΣΕΙΣ

ΠΟΛΕΟΔΟΜΙΑ

ΑΠΟΦΑΣΕΙΣ

'Αριθ. Π. 274833/Α. 38/77 (1)

Περὶ ἀναγνωρίσεως ὁδοῦ 'Αραχώβης κατὰ τὸ τμῆμα μεταξὺ τῶν ὁδῶν 'Αγίου Κωνσταντίνου καὶ Φλέμιγκ ὅτι ὑπάρχει πρὶν ἀπὸ τὴν ἰσχὺ τοῦ Ν.Δ.17/7/23 καὶ διατηρητέας, στὸ Μοσχᾶτο Ν. 'Αττικῆς, Διαμέρισμα Πειραιῶς.

Ο ΝΟΜΑΡΧΗΣ ΑΤΤΙΚΗΣ
ΔΙΑΜΕΡΙΣΜΑ ΠΕΙΡΑΙΩΣ

Ἔχοντας ὑπόψη:

1. Τὶς διατάξεις τοῦ Ν.Δ.17.7.23, περὶ Σχεδίων Πόλεων κ.τ.λ. ὅπως τροποποιήθησαν καὶ ἰσχύουν σήμερα.

2. Τὶς διατάξεις τοῦ Ν.Δ.690/8.5.48 περὶ συμπληρώσεως τῶν περὶ σχεδίων πόλεων διατάξεων ὡς ἐτροποποιήθησαν καὶ ἰσχύουν σήμερα.

3. Τὶς διατάξεις τῶν Ν.3200/55, Α.Ν.314/68 καὶ 532/70 καὶ Β.Δ. 805/72 περὶ Δ/κῆς ἀποκεντρώσεως καὶ παροχῆς ἁρμοδιοτήτων στοὺς Νομάρχες κ.τ.λ.

4. Τὶς διατάξεις τοῦ Ν.Δ.1147/72 «περὶ Διοικήσεως Μείζονος Πρωτευούσης» καὶ τὶς περὶ ὀργανώσεως τῶν 'Υπηρεσιῶν καὶ ἁρμοδιοτήτων αὐτῶν.

5. Τὴν ἀριθ. 2 πράξη τῆς 41/12.10.1977 συνεδρίας τοῦ Συμβουλίου Δημ. Ἔργων τοῦ Δ/τος περὶ γνωμοδοτήσεως ὑπὲρ τῆς ἀναγνωρίσεως τῆς ἰδιωτικῆς ὁδοῦ 'Αραχώβης στὸ Μοσχᾶτο, μεταξὺ τῶν ὁδῶν 'Αγίου Κωνσταντίνου καὶ Φλέμιγκ ὅτι ὑπάρχει νόμιμα πρὶν ἀπὸ τὴν ἰσχὺ τοῦ Ν.Δ.17.7.23 περὶ σχεδίων πόλεων κ.τ.λ.

6. Τὴν 84/26.11.1977 πράξη τοῦ τμήματος 'Απαλλοτριώσεων γιὰ τὴν πρόταση διατηρήσεως τῆς ἰδιωτικῆς ὁδοῦ 'Αραχώβης ποὺ σχηματίστηκε πρὶν ἀπὸ τὸ 1923 στὸ Μοσχᾶτο, ἀποφασίζουμε:

Χαρακτηρίζουμε τὴν ὁδὸ 'Αραχώβης, ποὺ ἀνοίχτηκε ἰδιωτικῶς πρὶν ἀπὸ τὸ 1923 στὸ Μοσχᾶτο, κατὰ τὸ τμῆμα μεταξὺ τῶν ὁδῶν 'Αγίου Κωνσταντίνου καὶ Φλέμινγκ, ὡς ὁδὸ ποὺ ὑπάρχει νόμιμα πρὶν ἀπὸ τὴν ἰσχὺ τοῦ Ν.Δ. 17.7.1923 περὶ σχεδίων πόλεων κ.τ.λ. καὶ διατηρητέα, γιατὶ ὑπάρχουν ἐπ' αὐτῆς ἰδιοκτησίες πρὶν ἀπὸ τὸ 1923 καὶ ἰδιοκτησίες μὲ οἰκοδομὲς ποὺ ἐπικοινωνοῦν μὲ τὸ ἐγκεκριμένο κοινόχρηστο χῶρο διὰ μέσου τῆς ὁδοῦ αὐτῆς καὶ τεχνικὰ ἀποκλείεται ἡ τακτοποίησή τους μὲ πρόσωπο σὲ ἐγκεκριμένο ὡς κοινόχρηστο χῶρο.


Τοῦτο φαίνεται στὸ διάγραμμα ποὺ συνοδεύει τὴν κυρούμενη ἀριθ. 84/77 πράξη τοῦ ἁρμόδιου τμήματος ἀπαλλοτριώσεων.

'Η ἀπόφαση αὐτὴ νὰ δημοσιευθεῖ στὴν 'Εφημερίδα τῆς Κυβερνήσεως.


Πειραιεὺς 25 Φεβρουαρίου 1978

'Ο 'Αναπλ. Νομάρχης
Π. ΓΕΡΟΓΙΑΝΝΗΣ

ΤΟΠΟΓΡΑΦΙ
ΔΙΑΤΗΡΗΣΕΙΣ

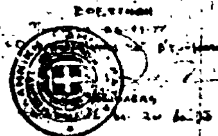

Α.38/77

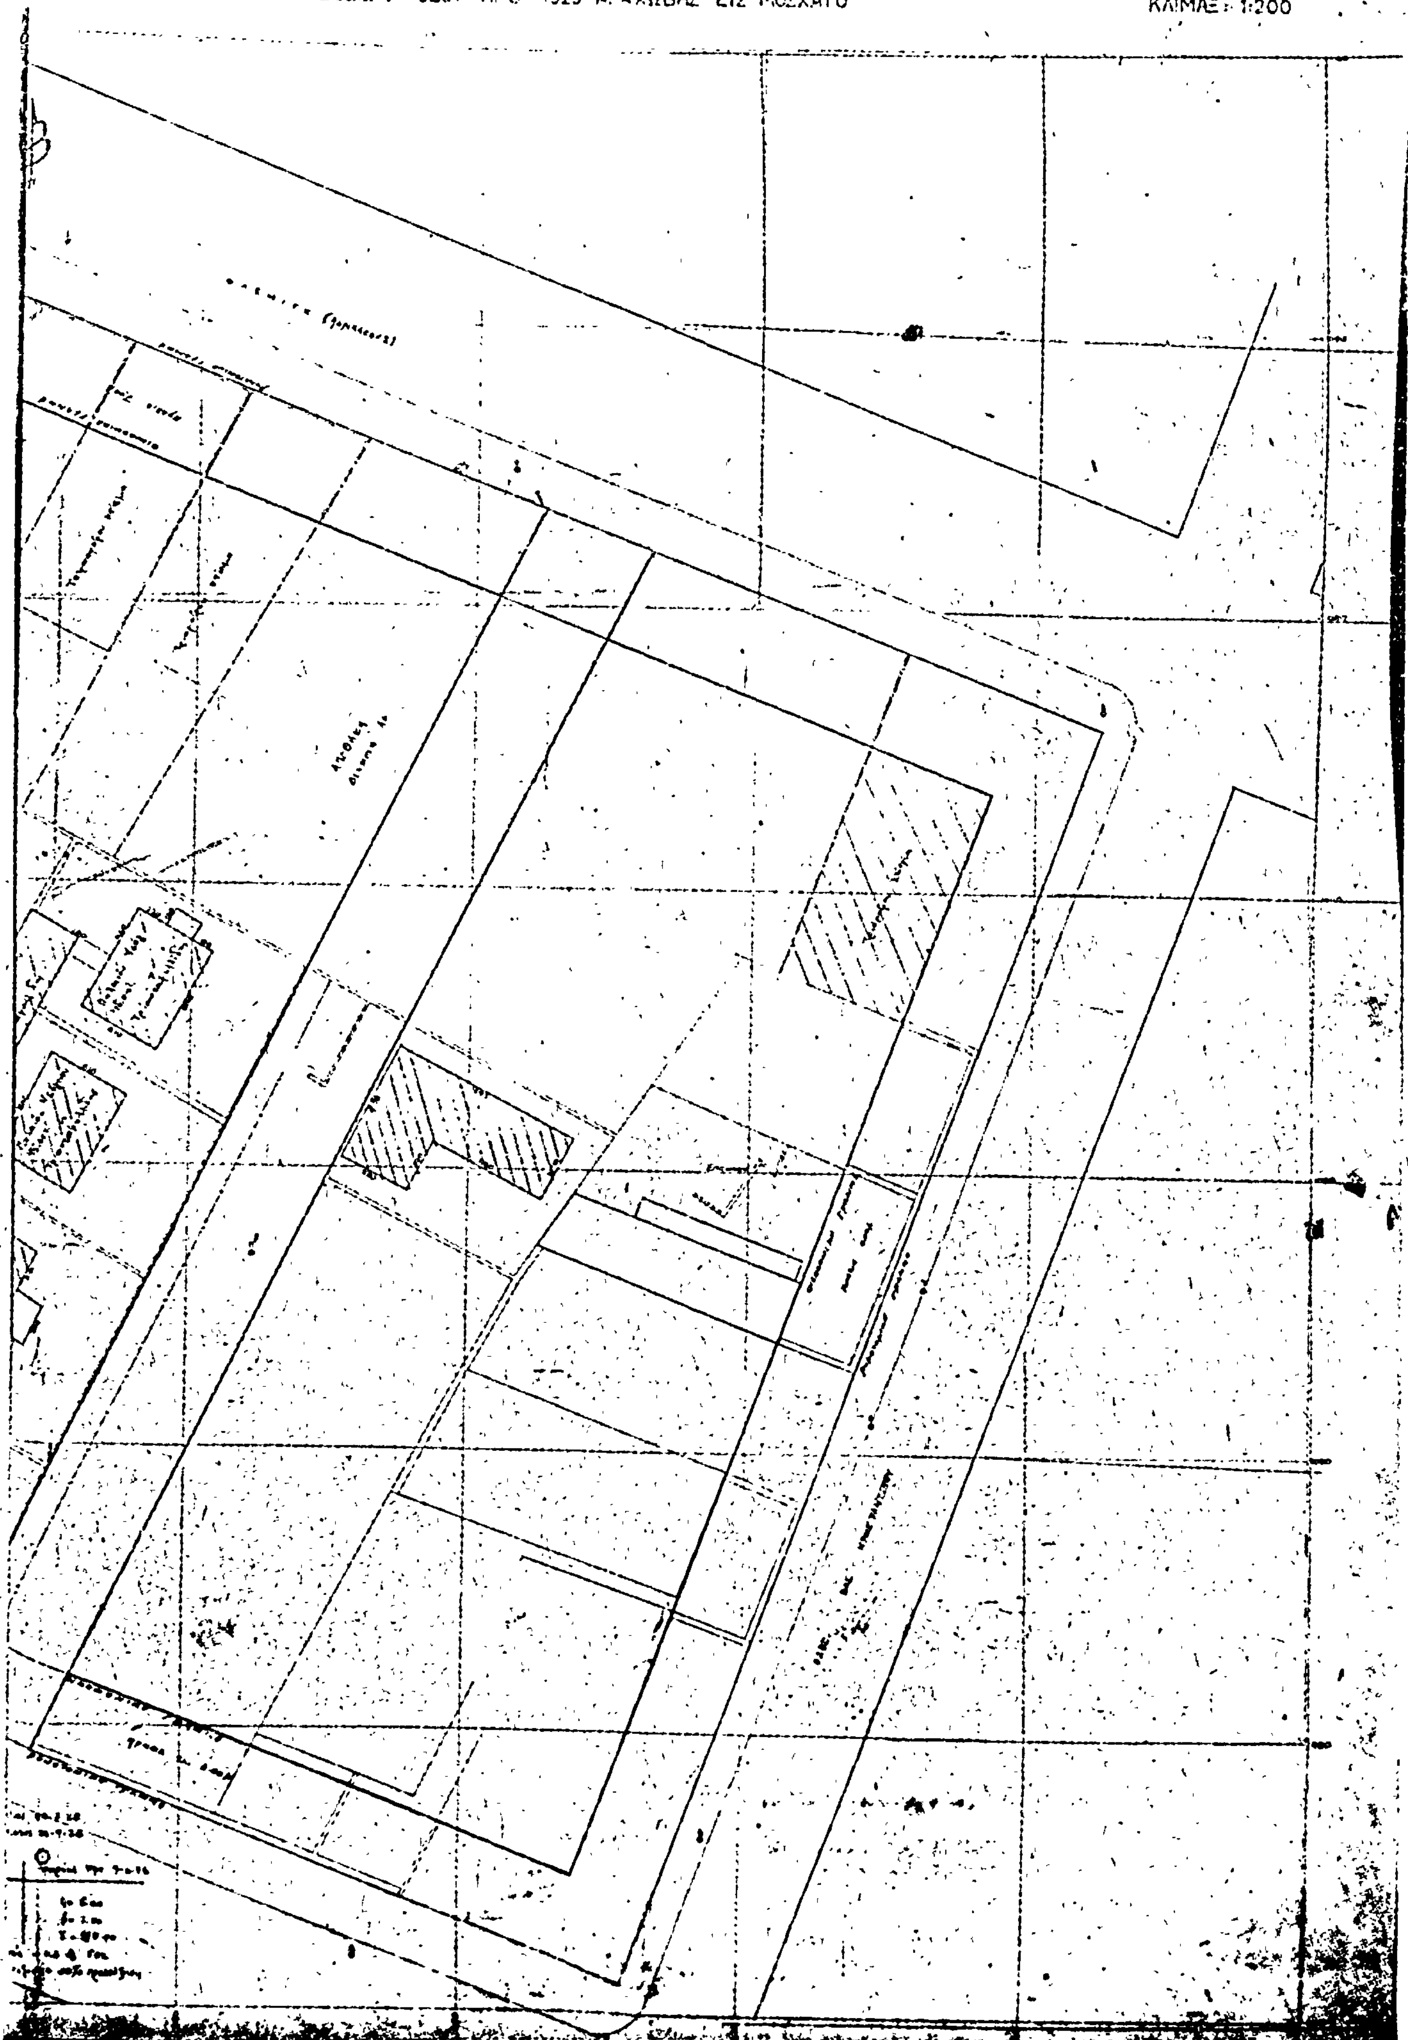
ΟΝ ΔΙΑΓΡΑΜΜΑ ΣΥΝΟΔΕΥΟΝ ΤΗΝ ΥΠ ΑΡΙΘΜ. 84/77 ΠΡΑΞΙΙ ΠΡΟΤΑΣΕΩΣ
Σ ΤΗΣ ΙΔΙΩΤΙΚΩΣ ΣΧΗΜΑΤΙΣΘΕΙΣ. ΟΔΟΥ ΠΡΟ 1923 ΑΡΑΧΩΘΗΣ ΕΙΣ ΜΟΣΧΑΤΟ
ΚΛΙΜΑΞ 1:200

Ἀριθ. Η. 842 (2)

Περὶ ἐγκρίσεως ἀναγνωρίσεως Δημοτικῆς ὁδοῦ μέσα στὴν ἰδιοκτησία τῶν Γεωργίου καὶ Αἰκατερίνης Καφετζῆ ποὺ βρίσκεται στὸν οἰκισμὸ Ἑλληνικοῦ Αἰγίου.

Ο ΝΟΜΑΡΧΗΣ ΑΧΑΪΑΣ

Ἔχοντας ὑπόψη:

1. Τὴν ἀπὸ 3.12.1977 αἴτηση τῶν Γεωργίου καὶ Αἰκατερίνης Καφετζῆ μὲ τεχνικὴ ἔκθεση καὶ Τοπογραφικὸ διάγραμμα μαζὶ μὲ τὸ ἀριθ. 110095/30.11.1977 πιστοποιητικὸ τοῦ Δήμου Αἰγίου περὶ ἐγκρίσεως οἰκοπεδοποιήσεως τῆς ἰδιοκτησίας τους, διανοίξεως ὁδοῦ γιὰ κοινὴ χρήση (Δημοτικὴ ὁδὸς) πλάτους 6,00 μέτρων τετ. μέσα στὸν οἰκισμὸ Ἑλληνικοῦ Αἰγίου.

2. Τὸ Η.30684/7.12.1977 ἔγγραφο τῆς Δ.Τ.Υ.Ν. Ἀχαΐας, Τμήματος Πολεοδομικῶν Ἐφαρμογῶν, μὲ τὸ ὁποῖο εἰσηγεῖται τὴν ἔγκριση.

3. Τὴν Ε.4360/77 ἀπόφαση τοῦ Ὑπουργοῦ Δημοσίων Ἔργων μὲ τὴν ὁποία παρέχεται στοὺς Νομάρχες ἁρμοδιότητα ἐγκρίσεως τῆς διανοίξεως νέων ὁδῶν μέσα στὰ ὅρια τῶν οἰκισμῶν ποὺ ὑπάρχουν πρὶν ἀπὸ τὸ ἔτος 1923.

4. Τὴ σύμφωνη γνωμοδότηση τοῦ Νομαρχιακοῦ Συμβουλίου Δημοσίων Ἔργων ποὺ διατυπώθηκε στὸ 26/10/20.12.1977 πρακτικό του, ἀποφασίζουμε:

Ἐγκρίνουμε τὴν ἀναγνώριση τῆς νέας ὁδοῦ Δημοτικῆς μὲ τὰ στοιχεῖα Α, Β, Γ, Δ, Α ποὺ θὰ διανοίξουν οἱ Γεώργιος καὶ Αἰκατερίνη Καφεντζῆ στὴν ἰδιοκτησία τους, πλάτους 6 μέτρων, ὅπως φαίνεται αὐτὸ στὸ τοπογραφικὸ διάγραμμα ποὺ εἶναι θεωρημένο ἀπὸ τὸν Προϊστάμενο Τμήματος Πολεοδομικῶν Ἐφαρμογῶν (δηλαδὴ ἀπὸ τὴν ὁδὸ Σκουφᾶ μέχρι τὴν ὁδὸς Αἴαντος). Ἡ ἔκταση τῆς ὁδοῦ αὐτῆς ἔχει παραχωρηθεῖ στὸ Δῆμο Αἰγίου χωρὶς καμία ἀποζημίωση.

Ἡ ἀπόφαση αὐτὴ νὰ δημοσιευθεῖ στὴν Ἐφημερίδα τῆς Κυβερνήσεως.

Πάτραι, 11 Ἰανουαρίου 1978

Ὁ Νομάρχης
ΣΠ. ΤΣΙΡΚΑΣ

ΤΟΠΟΓΡΑΦΙΚΟΝ ΔΙΑΓΡΑΜΜΑ

ΕΜΦΑΙΝΟΝ ΤΗΝ ΠΡΟΣ ΔΙΑΤΗΡΗΣΙΝ ΩΣ ΔΗΜΟΤΙΚΗΣ ΟΔΟΥ ΛΩΡΙΔΑ ΕΥΡΙΣΚΟΜΕΝΗΣ ΕΝΤΟΣ ΤΗΣ ΙΔΙΟΚΤΗΣΙΑΣ ΓΕΩΡΓΙΟΥ ΚΑΦΕΤΖΗ ΚΑΙ ΕΙΡΗΝΗΣ-ΑΙΚΑΤΕΡΙΝΗΣ ΚΑΦΕΤΖΗ (ΣΥΖ. ΓΕΩΡΓΙΟΥ) ΕΙΣ ΤΟΝ ΟΙΚΙΣΜΟΝ ΤΗΣ ΣΥΝΟΙΚΙΑΣ "ΕΛΛΗΝΙΚΟΥ" ΤΟΥ ΔΗΜΟΥ ΑΙΓΙΟΥ

ΚΛΙΜΑΞ 1:500

Πάτραι 26 Σεπτεμβρίου 1977

Ο Συντάξας

ΔΗΜΗΤΡΙΟΣ Γ. ΚΑΦΕΤΖΗΣ

ΠΟΛΙΤΙΚΟΣ ΜΗΧΑΝΙΚΟΣ

'Αριθ. Η. 3123 (3)

Περὶ καθορισμοῦ ἀπομακρυσμένων οἰκισμῶν τοῦ Νομοῦ 'Αχαΐας.

Ο ΝΟΜΑΡΧΗΣ ΑΧΑΪΑΣ

Έχοντας ὑπόψη:

1) Τὶς διατάξεις τοῦ Νόμου 651/77 «περὶ καταργήσεως τοῦ Ν.Δ. 349/74 κ.λ.π.».

2) Τὴν Γ.Υ. 4651/2-9-1977 Δ/γὴ Υ.Δ.Ε. ποὺ ἀφορᾶ οἰκισμοὺς ἀπομακρυσμένους καὶ δυσπρόσιτους ὅπως καὶ οἰκισμοὺς τῶν παραμεθόριων περιοχῶν ποὺ ὑπάρχουν πρὶν ἀπὸ τὸ ἔτος 1923 καὶ ἔχουν μὲ τὴν τελευταία ἀπογραφὴ πληθυσμὸ μέχρι καὶ 2.000 κατοίκους, χωρὶς ἐγκεκριμένο σχέδιο στοὺς ὁποίους τὸ κατὰ τὴν παρ. 1 καὶ 2 τοῦ ἄρθρου 5 ἀπαιτούμενο τοπογραφικὸ διάγραμμα ποὺ πρέπει νὰ ἐπισυνάπτεται σὲ κάθε πωλητήριο συμβόλαιο οἰκοπέδου ἢ ἀγροτεμαχίου δύναται νὰ ἀντικατασταθεῖ μὲ σκαρίφημα ποὺ νὰ συντάσσεται ἀπὸ τοὺς συμβαλλομένους καὶ θὰ θεωρεῖται ἀτελῶς ἀπὸ τὸν Πρόεδρο τῆς Κοινότητας ἢ τὸν ἀναπληρωτή του.

3) Τὸ ἔγγραφο τῆς Δ/νσεως Τ.Υ.Ν. 'Αχαΐας Τμημ. Πολεοδ. 'Εφαρμογῶν ἀριθ. Η. 31842/27-1-78 μὲ τὸ ὁποῖο προτείνονται οἱ ἀπομακρυσμένοι οἰκισμοὶ στοὺς ὁποίους δὲν θὰ ἀπαιτεῖται ἀκριβὲς τοπογραφικὸ διάγραμμα ὅταν γίνονται ἀγοραπωλησίες οἰκοπέδων.

4) Τὴ σύμφωνη γνωμοδότηση τοῦ Νομαρχιακοῦ Συμβουλίου Δημ. Έργων ποὺ διατυπώθηκε στὸ 3/13/10-2-1978 πρακτικό του, ἀποφασίζουμε:

Καθορίζουμε τοὺς παρακάτω ἀπομακρυσμένους οἰκισμοὺς τοῦ Νομοῦ 'Αχαΐας, στοὺς ὁποίους δὲν θὰ ἀπαιτεῖται ἐγκεκριμένο τοπογραφικὸ διάγραμμα ὅταν γίνονται ἀγοραπωλησίες οἰκοπέδων ἢ ἀγροτεμαχίων, ἀλλὰ σκαρίφημα ποὺ θὰ συντάσσεται ἀπὸ τοὺς συμβαλλόμενους καὶ θὰ θεωρεῖται ἀτελῶς ἀπὸ τὸν Πρόεδρο τῆς Κοινότητας ἢ τὸν ἀναπληρωτή του, σύμφωνα μὲ τὴ Γ.Υ. 4651/2-9-1971 Δ/γὴ τοῦ Ὑπουργείου Δημ. Έργων, Ὑπηρεσίας Οἰκισμοῦ, δηλαδή:

ΕΠΑΡΧΙΑΣ ΠΑΤΡΩΝ

Κοινότητα	'Αγίας Βαρβάρας	: 'Αγία Βαρβάρα, Γάλαρος
»	'Αγίας Μαρίνας	: 'Αγία Μαρίνα, Κάτω 'Αγία Μαρίνα
»	'Αγίου Νικολάου Σπάτα	: 'Ολόκληρη
»	'Αλεποχωρίου	: 'Αλεποχώρι, Άγιος Δημήτριος
»	Άλσους	: Άλσος
»	Άνω Σουδεναιΐκων	: Άνω Σουδεναίϊκα
»	Άρλας	: Άρλα
»	'Αρραβωνίτσης	: 'Αρραβωνίτσα, Συνανιά
»	Βελιμαχίου	: Βελιμάχιο, Μονὴ 'Αγίων Πάντων
»	Βελιτσῶν	: Άνω Βελιτσές, Κάτω Βελιτσὲς
»	Βερίνου	: Βερίνο, Μονὴ 'Αγίου 'Ιωάννου Θεολόγου
»	Δαμακινίου	: Δαμακίνι, Βουνόπυργος
»	Δεμεστίχων	: Δεμέστιχα
»	Δουκαναιΐκων	: Δουκαναίϊκα
»	Δροσιᾶς	: Δροσιά, 'Αγραπιδιές, Κούμπερι, Πιέρη (Μαυροχώρι)
»	'Ελεκίστρας	: Πουρναρόκαστρο
»	'Ελληνικοῦ (Κούματι)	: 'Ελληνικό, 'Αγία 'Ελεοῦσα, Κούμαρης, Νεοχώρι, Χρυσαυγή
»	Καλάνιστρας	: Ροδιά
»	Καλεντζίου	: Καλέντζι
»	Καλουσίου	: Καλούσι
»	Κάλφα	: Κάλφας
»	Κρίνου	: Κρίνος
»	Κρυσταλλόβρυσης	: Κρυσταλλόβρυση
»	Λακκωμάτων	: Λακκώματα
»	Λεοντίου	: Λεόντιο, Βεταίϊκα, Κουναβαίϊκα
»	Μάγειρα	: Μάγειρας
»	Μαζαρακίου	: Άνω Μαζαράκι
»	Μανεσίου	: Μάνεσι, Γολέμι, Μαστραντώνης
»	Ματαράγκας	: 'Ολόκληρη
»	Μιραλίου	: Μίραλι
»	Μητοπόλεως	: Μητόπολη, Κώμη
»	Μιχοΐου	: Μιχόϊ, Κάνδαλος, Τσαμαίϊκα
»	Μοίρας	: Μοῖρα, Γκοτσαίϊκα, Πηγὴ (Ζουμπάτα)
»	Μυρόβρυσης	: Μυρόβρυση
»	Μύρτου	: Μύρτος, Γυλαίϊκα-Πουρνάρι
»	Πέτα	: Πέτας
»	Πετροχωρίου	: Πετροχώρι, Βεσκουκαίϊκα, Βυθούλκας, Καρυά, Λαμπραίϊκα, Λογοθέτης
»	Πετρωτοῦ	: 'Αγία Παρασκευή, Πετρωτὸ
»	Πορτῶν	: Πόρτες
»	Ρουπακιᾶς	: Ρουπακιά
»	Σανταμερίου	: Σανταμέρι, Πολύλοφο
»	Σκιαδᾶ	: Σκιαδᾶς
»	Σκούρα	: Σκούρας
»	Σουλίου	: Σούλι
»	Σπαρτιᾶς	: Σπαρτιά, Κυπαρίσσι
»	Σταυροδρομίου	: Ξηροχώρι, Πανουσαίϊκα, Ράχη
»	Φλόκα	: Φλόκας

Κοινότητα	Φωσταίνης	: Φώσταινα
»	Χαραυγῆς	: Χαραυγή, Νεοχώρι, Πηγάδια
»	Χρυσοπηγῆς	: Χρυσοπηγή, Ἄνω Χρυσοπηγή

ΕΠΑΡΧΙΑΣ ΑΙΓΙΑΛΕΙΑΣ

Κοινότητα	Αἰγῶν	: Μόνο Παλαιὲς Αἰγές
»	Ἀκράτας	: Πύργος
»	Ἀμπελοκήπων	: Ἀμπελόκηποι
»	Ἄνω Διακοπτοῦ	: Ἄνω Διακοπτὸ
»	Βαλιμῆς	: Βαλιμή, Λιθόπετρα
»	Βελᾶς	: Βελὰ
»	Βουτσίμου	: Βούτσιμος
»	Γκραίκα	: Γκραίκας
»	Διακοπτοῦ	: Καλυβίτης, Κερνίτσα, Λόφος
»	Ἐξοχῆς	: Ἐξοχὴ
»	Καθολικοῦ	: Καθολικὸ
»	Κάτω Ποταμιᾶς	: Κάτω Ποταμιά, Καλαμιᾶς
»	Κουνινᾶς	: Κουνινά, Μονὴ Πεπελενίτσης
»	Κρίνης	: Κρήνη
»	Μαμουσιᾶς	: Μαμουσιά, Δερβένιο, Σταυριὰ
»	Μελισσίων	: Μελίσσια, Λάκκα
»	Μοναστηρίου	: Μοναστήρι
»	Ὀάσεως	: Ὄαση
»	Περιθωρίου	: Περιθώρι
»	Πλατάνου	: Ἄνω Ποταμιά, Τσιβλὸς
»	Ποροβίτσης	: Ποροβίτσα
»	Πτέρης	: Ἅγιος Ἀνδρέας, Ἅγιος Παντελεήμων, Κάτω Πτέρη (Σέλιτσα), Μπουφούσκια
»	Σελιάνας	: Σαλιάνα
»	Συνεβροῦ	: Συνεβρὸ
»	Χρυσανθίου	: Χρυσάνθιο, Κασάνοβα

ΕΠΑΡΧΙΑΣ ΚΑΛΑΒΡΥΤΩΝ

Δῆμος	Καλαβρύτων	: Κραστικοί, Σούβαρδο
Κοινότητα	Ἁγίας Βαρβάρας	: Ἁγία Βαρβάρα, Βουνάκι
»	Ἁγίου Νικολάου	: Ἅγιος Νικόλαος
»	Ἀγραμπέλων	: Ὁλόκληρη
»	Ἀγριδίου	: Ἀγρίδι
»	Ἀλεσταίνης	: Ἀλέσταινα
»	Ἀμυγδαλιᾶς	: Ἀμυγδαλιὰ
»	Ἀναστάσεως	: Ἀνάσταση, Μονὴ Ἁγίων Θεοδώρων
»	Ἄνω Βλασίας	: Ἄνω Βλασία
»	Ἄνω Κλειτορίας	: Ἄνω Κλειτορία
»	Ἄνω Λουσῶν	: Ἄνω Λουσσοί
»	Ἄρμουνα	: Ἄρμπουνας, Καλαμάκι
»	Ἀροανίας	: Ἀροανία
»	Βάλτας	: Βάλτα
»	Βιλιβίνας	: Βιλιβίνα
»	Βρυσαρίου	: Βρυσάρι
»	Γλάστρας	: Ἅγιος Βλάσιος, Γλάστρα
»	Δεσινοῦ	: Δεσινὸ
»	Δουμενῶν	: Δουμενὰ
»	Δροσάτου	: Δροσᾶτο
»	Δρυμοῦ	: Δρυμός, Παλαιοκατούνα
»	Καλλιφωνίου	: Καλλιφώνιο
»	Καμενιάκων	: Καμενιάκοι, Δροβολοβὸ
»	Κανδάλου	: Κάνδαλος
»	Καστελλίου	: Καστέλλι
»	Καστριῶν	: Καστριὰ
»	Κάτω Βλασίας	: Κάτω Βλασία, Μενυχταίϊκα, Μονὴ Ἁγίου Νικολάου Βλασίας
»	Κάτω Ζαχλωροῦ	: Ἄνω Ζαχλωροῦ
»	Κάτω Λουσσῶν	: Κάτω Λουσσοί, Λουσικὸ
»	Κερπινῆς	: Κερπινὴ
»	Κερτέζης	: Κέρτεζη
»	Κλειτορίας	: Βάλτος, Ἐλατόφυτο, Καλλιθέας
»	Κλείτορος	: Κλείτωρ
»	Κορφῶν	: Κορφὲς
»	Κούτελης	: Κούτελη (μόνο παλαιὰ)
»	Κρινοφύτων	: Κρινόφυτα
»	Κρυονερίου	: Κρυονέρι
»	Λαγοβουνίου	: Λαγοβούνι
»	Λαπαναγῶν	: Λαπαναγοὶ

Κοινότητα	Λευκασίου	: Λευκάσιο
»	Λεχουρίου	: Λεχούρι, Κερασιά, Σέλλι
»	Λιβαριζίου	: Λιβάρτζι, Λιβάδι, Λιβαρτζινό
»	Λυκούριας	: Λοκούρια, Κερασιά, Σπηλιά
»	Μανεσίου	: Μάνεσι, Μπούμπουκας
»	Μεσορρουγίου	: Μεσορρούγι, Σόλος
»	Μικροῦ Ποντιᾶ	: Μικρὸς Ποντιᾶς, Καρούσι, Λομποκᾶς, Μέγας Ποντιᾶς
»	Νασιῶν	: Νάσια
»	Παγκρατίου	: Παγκράτι , Παγκραταίϊκα, Καλύβια, Σελλά, Στενὸ (Λιβέριζα)
»	Πάου	: Βεσίνη, Δεχούνι, Παλαιὸς Πάος
»	Περιστέρας	: Περιστέρα, 'Αγρίδι, Χαλκιάνικά
»	Πετσάκων	: Πετσάκοι, Μπόσι
»	Πεύκου	: Πεῦκο
»	Πλάκας	: Πλάκα
»	Πλανητέρου	: Πλανητέρο
»	Πλατανιωτίσσης	: Πλατανιώτισσα, Δίγελα. Σπαρτινοῦ
»	Πριολίθου	: Πριόλιθος
»	Προφήτου 'Ηλιοῦ	: Προφήτης 'Ηλίας, Μουρίκι
»	Ρογῶν	: Ρογοί
»	Σειρρῶν	: Σειρρές, 'Άγιοι Θεόδωροι, 'Άγιος Γεώργιος, Κρήνη
»	Σιγουνίου	: Σιγούνι, Λεύκη
»	Σκεπαστοῦ	: Σκεπαστὸ
»	Σκοτάνης	: Σκοτάνη
»	Τουρλάδας	: Τουρλάδα
»	Τρεχλοῦς	: Τρεχλό, Λαπάθεια
»	Φιλίων	: Φίλια, Ζευγολατιό, Καλύβια, Μονὴ 'Αγίου 'Αθανασίου
»	Φλαμπούρων	: Φλάμπουρα, Νεοχώρι, 'Ορθολίθι
»	Χόβολης	: Κάτω Χόβολη, 'Άνω Χόβολη
»	Ψωφίδος	: 'Άνω Τριπόταμα, 'Άνω Ψωφίς, Βασιλική, Κάτω Τριποταμα.

'Η ἀπόφαση αὐτὴ νὰ δημοσιευθεῖ στὴν 'Εφημερίδα τῆς Κυβερνήσεως.

Πάτραι, 4 Μαρτίου 1978

'Ο Νομάρχης
ΣΠ. ΤΣΙΡΚΑΣ

ΑΠΟ ΤΟ ΕΘΝΙΚΟ ΤΥΠΟΓΡΑΦΕΙΟ